


М 1:200

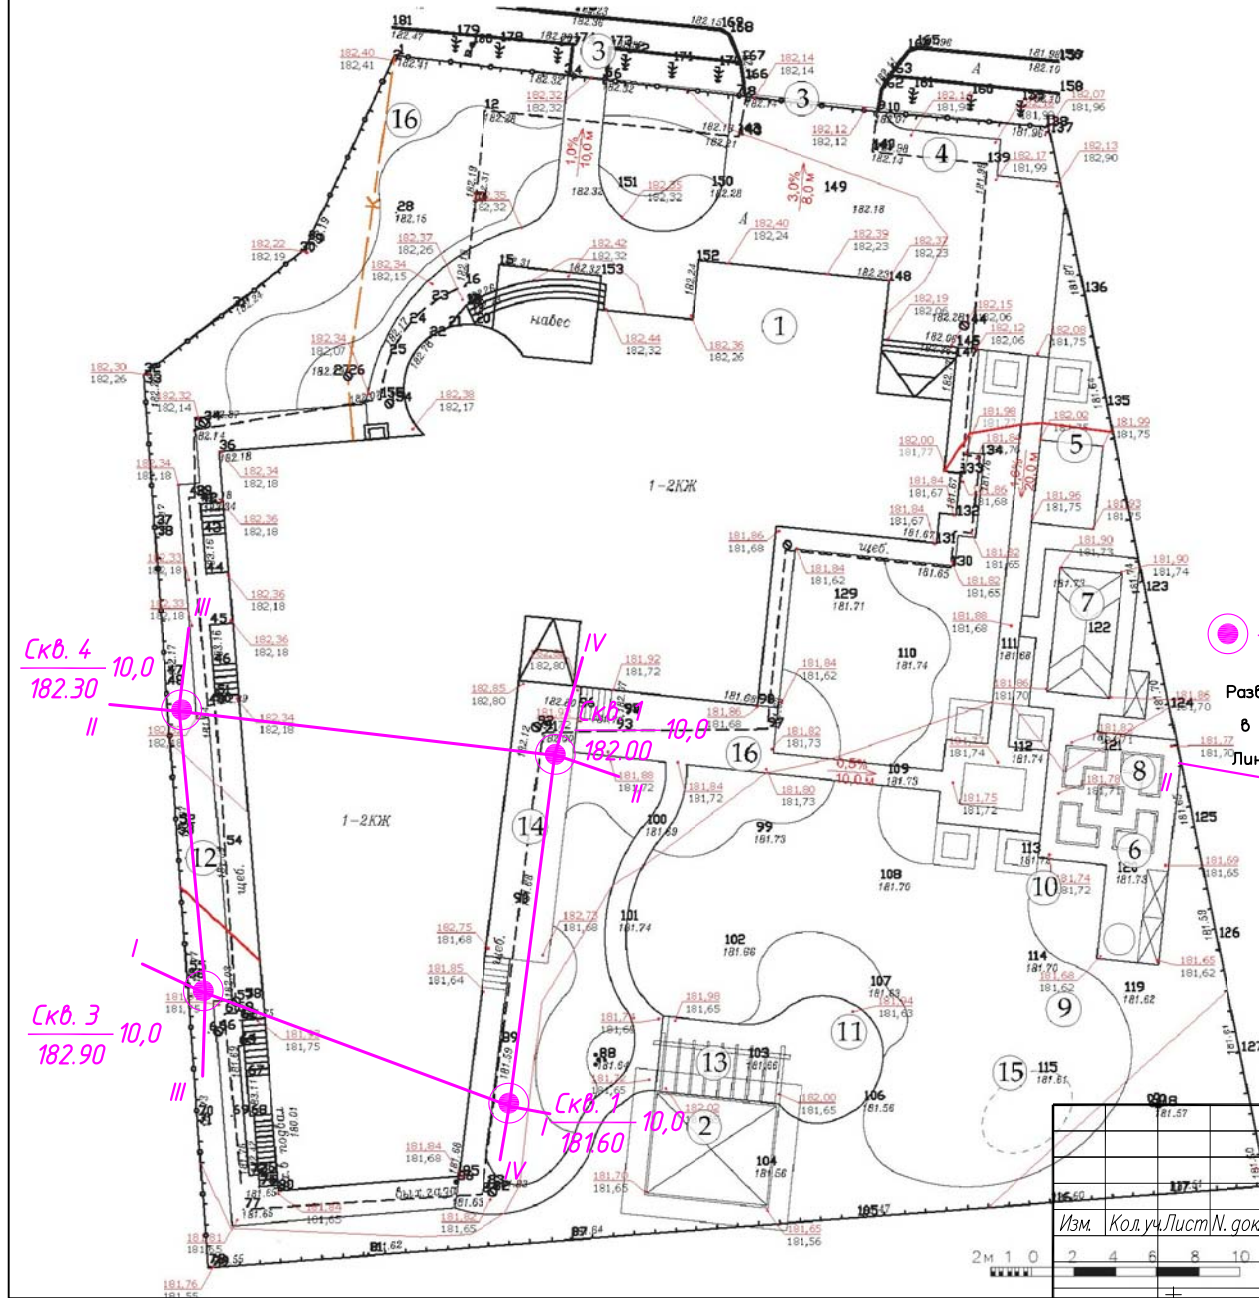

ЭКСПЛИКАЦИЯ

- ① Дом с бассейном
- ② Беседка с зоной барбекю
- ③ Зона главного входа и въезда
- ④ Навес для машины
- ⑤ Спортивная площадка
- ⑥ Хозяйственная площадка
- ⑦ Теплица
- ⑧ Огород
- ⑨ Плодовый сад
- ⑩ Место для качелей/ гамака
- ⑪ Настил с зоной отдыха и/ или кострищем
- ⑫ Плодовые кустарники
- ⑬ Пергола
- ⑭ Настил для отдыха
- ⑮ Предполагаемое место под батут
- ⑯ Новогодние деревья

● Сква. 4
180.00 / 10.0

Разведочная скважина— в числителе номер и глубина в м
в знаменателе— абсолютная отметка

Линия и номер инженерно-геологических разрезов

Условные обозначения:

- 181.70 — Существующие отметки рельефа
- 181.68 / 181.62 — Проектные отметки рельефа
- 3.0% / 12 — Направление уклона (значение/ расстояние)
- Красные (проектные) горизонтали

Приложение 7.1

Инд. № подл.	Федр. — дата.	Взам. инв. №	Согласовано

Инженерно-геологические изыскания			
Изм. Кол.уч. Лист N. док. Подпись Дата			
геолог			

Коттедж с пристройкой и бассейном	Стадия	Лист	Листов
	ПД	1	1
Схема расположения разведочных выработок и линий инженерно-геологических разрезов		ООО "Мир Изысканий"	

Формат А3