


КАДАСТРОВЫЙ ПЛАН ЗЕМЕЛЬНОГО УЧАСТКА (выписка из государственного земельного кадастра)

1 Кадастровый номер _____

2 Лист № 2

3 План (чертеж, схема) границ земельного участка

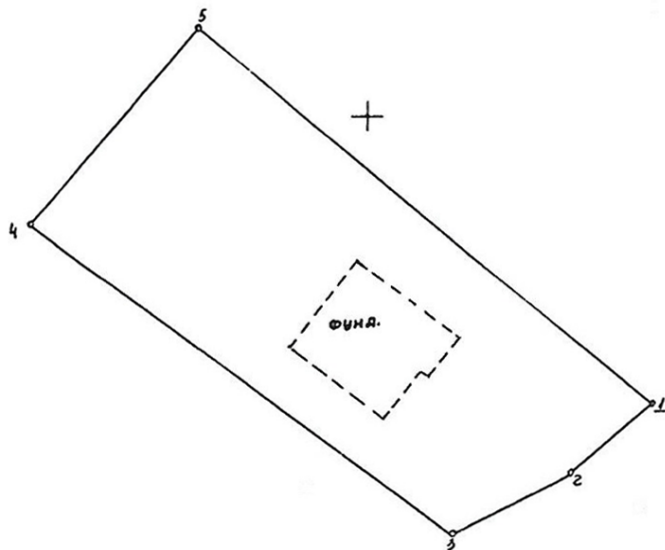

4 Масштаб 1: 500

Кадастровый инспектор

М.П.

