


*Инженерно-геологический разрез по линии I-I*  
*Масштаб горизонтальный 1:200*  
*вертикальный 1:100*  
*Контур здания*

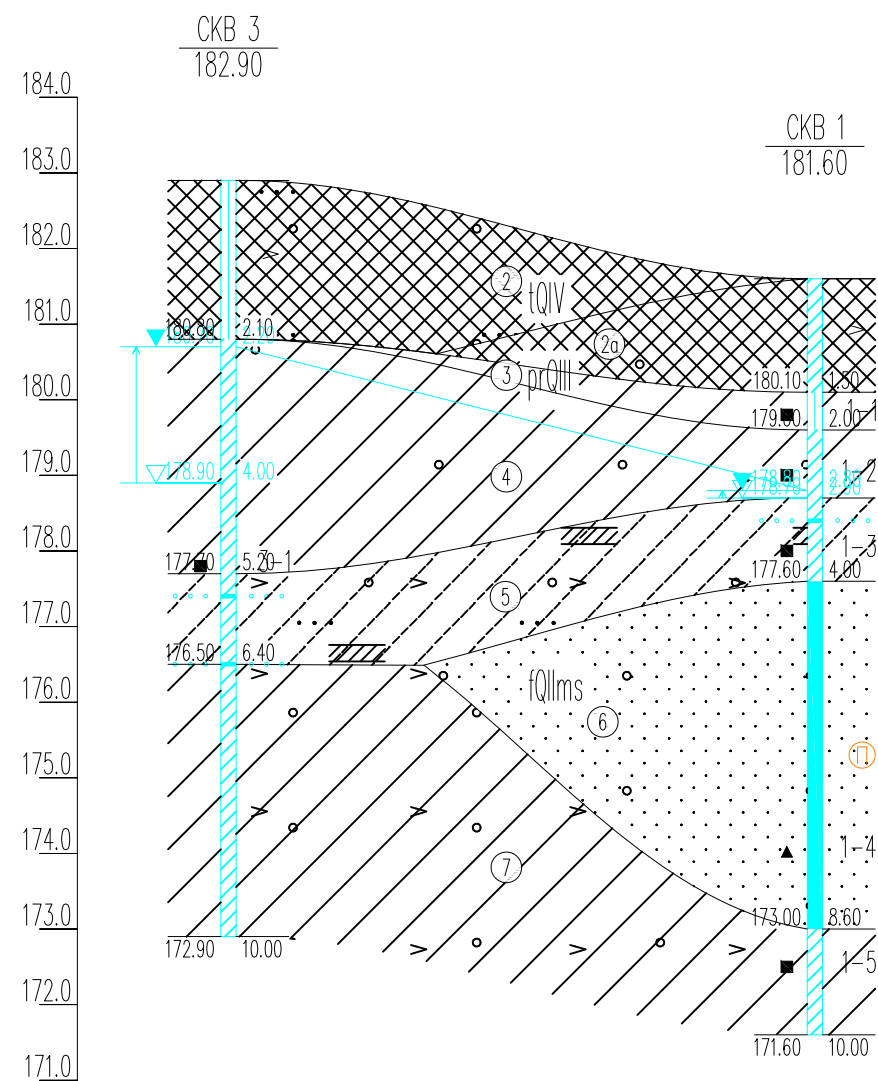

Наименование и N выработки	СКВ 3	СКВ 1
Абс. отм. устья, м	182.9	181.6
Расстояние, м	15.5	

Приложение 7.3

И-в. № подл	Погр. и дата	Взам. инв. №	Согласовано

Условные обозначения см. приложение 7.2

					<i>Инженерно-геологические изыскания</i>			
Изм.	Кол.уч.	Лист	N. док	Подпись	Дата			
						Стадия	Лист	Листов
						ПД	1	4
Проверил					Инженерно-геологические разрезы	ООО "Мир Изысканий"		
Составил								